

ANUNȚ PREALABIL PRIVIND AFIȘAREA PUBLICĂ A DOCUMENTELOR TEHNICE ALE CADASTRULUI

U.A.T.Ungheni, din județul Mureș, anunță publicarea documentelor tehnice ale cadastrului , plan parcelar și tabel parcelar, pentru tarlăua T 31, parcelele nr. A 899/2 și A 882/1 începând cu data de 08.02.2021, pe o perioadă de 60 de zile, la sediul Primăriei orașului Ungheni, conform prevederilor art.40,alin.(7),alin.(8) din Legea nr. 7/1996 a cadastrului și a publicității imobiliare, cu modificările și completările ulterioare.

Cererile de rectificare ale documentelor tehnice ale planului parcelar, vor putea fi depuse la sediul Primăriei orașului Ungheni, în termen de 60 de zile de la afișare și vor fi însoțite de documente doveditoare.

TABEL PARCELAR

Anexa nr. 1.44 la Regulament

I	Nr. crt. (ordinea în tarla)	Nr. cadastral inițial	Nr. carte funciară	Nr. parcelă/ (nr. topografi c)	Nr. Cad/ Nr. CF*	Suprafața parcelă din act (mp)	Categoria de folosință din act	Suprafața totală imobil din act (mp)	Suprafața totală imobil determinată (mp)	Numele și prenumele proprietarului	Act de proprietate (nr./data) ****	Observații
0	1	2	3	4	5	6	7	8	9	10	11	
31	1	CF.51069	CF.51069	899/2/9		7000	A	7000	7000	MOLDOVAN VASILE cas. cu MOLDOVAN ELENA	CF 51069 Incheiere nr. 53651/18.09.2007 MOLDOVAN VASILE cas. cu MOLDOVAN ELENA, 1/1 din A1 (bun comun)	Nota: pentru numarul cadastral 671 nu sa deschis carte funciara.
31	2			882/1	55825	16	Cc	16	16	STATUL ROMAN	Legea 123/2012 (stalp L.E.A)	
31	3			899/2/8	55826	8700	A	8700	8700	BOTOS G. GHEORGHE	TP. 120024/23.04.1996 BOTOS G. GHEORGHE 1/1	
31	4			899/2/7	55827	2931	A	2931	2931	IORTOMAN I ROZALIA, Talpiga I Ana, Iacob I Eva, Dumitrescu I Maria	TP.121129/ 04.11.2003 IORTOMAN I ROZALIA, Talpiga I Ana, Iacob I Eva, Dumitrescu I Maria (cote nedeterminate)	
31	5	CF.53084	CF.53084	899/2/6		2900	A	2900	2900	POPSOR AVRAM	CF 53084 Incheiere nr. 84748/07.12.2018 POPSOR AVRAM 1/1 din A1 (bun propriu)	

31	6						895/2/5	55828	9400	A	9400	9400	9400	NYARADI P. MARIA, VLAS P. ANA,	TP.120761/13.03.20 02 NYARADI P. MARIA, VLAS P. ANA, (cote nedeterminate)	C1 - Put de apa cu S=3mp; C2-Static pompe cu S=3mp;
31	7	CAD 102	CF.51277						3644	CC	3644	3644	3644	S.C."TRANSILTEX" S.R.L	CF.51277 Incheiere nr. 7052/20.04.2001 S.C."TRANSILTEX" S.R.L 1/1 din A1 S.C."TRANSILTEX" S.R.L 1/1 din A1.1, A1.2	
31	8					899/2/4	55829		11600	A	11600	11600	11600	CSIBI A. IOZSEF	TP.120022/ 23.04.1996 CSIBI A. IOZSEF 1/1	
31	9	CF. 52861	CF. 52861			899/2/3			5800	A	5800	5800	5800	RUSA EMIL cas. cu RUSA DOINA, MOLDOVAN MARINELA, MOLDOVAN MARINELA	CF.52861 Incheiere nr. 15535/14.03.2008 RUSA EMIL cas. cu RUSA DOINA 1/3 din A1 (bun comun), Incheiere nr. 13992/28.02.2018 MOLDOVAN MARINELA 3/16 din A1 (bun propriu), MOLDOVAN MARINELA 23/48 din A1 (bun propriu)	
31	10					899/2/2	55830		11600	A	11600	11600	11600	PAIZS D. ESZTER	TP.121151/ 06.02.2004 PAIZS D. ESZTER 1/1	
31	11					899/2/1	55831		7800	A	7800	7800	7800	COSTEA A. ZSUZSANNA	TP.121018/ 14.11.2002 COSTEA A. ZSUZSANNA 1/1	
		TOTAL SUPRAF. TARLA							71391		71391	71391	71391			

Președinte,



OCPI (recepție)

Semnătura și parafa inspectorului
ștampila OCPI

57852/24.08.2020

**Diana-
Petronela
Petrea**
Semnat digital de
Diana-Petronela
Petrea
Data: 2021.01.20
15:27:49 +02'00'

Valabil doar însoțit de planul parcelar recepționat

*) Se va completa la recepția cadastrală.

**) În cazul în care planul parcelar este întocmit de o persoană fizică/juridică autorizată, la solicitarea autorităților locale, centrale sau a persoanelor interesate.

***)) Doar în cazul în care procedura este demarată de OCPI.

*****) Se va trece procesul verbal de punere în posesie, în cazul în care nu s-a eliberat titlul de proprietate.

Întocmit ***)

(numele angajatului OCPI)

Executant **)


MURESAN ANASTASIU MARIUS



PLAN PARCELAR
(Extravilan)
Scala 1:1000
Sistem de Proiectie: STEREO 70

Nr. crt.	Nr. cadastral
1	51069
2	55625
3	55626
4	55627
5	53084
6	55628
7	51277
8	55629
9	52861
10	55830
11	55831

Judetul: MURES
Unitate-Administrativ Teritoriala:
(UAT): Ungheni
Adresa imobilului: Loc. Ungheni, Tarla 31,
Parcela-899,895;

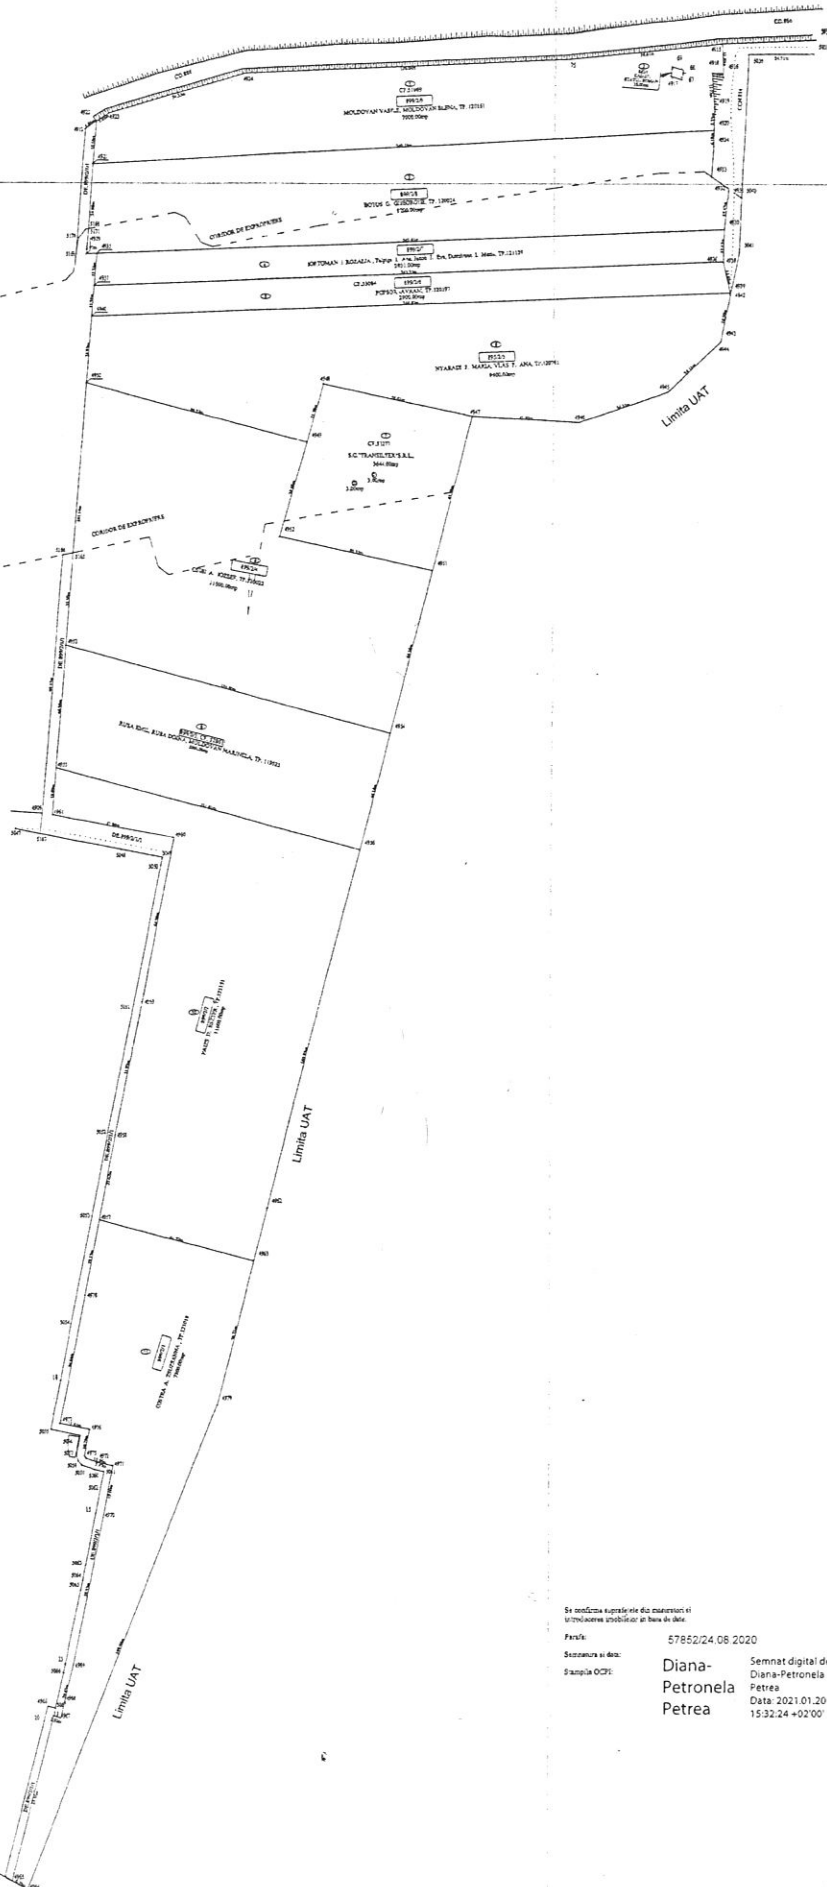

VIZAT
CONFORM CU POZITIA IN POSESIE
CONFORM LOCALITATII DE FOND FONDICAR
Prezenta Comisie (Presedinte, membri si secretar)
Presedinte: _____
Membri: _____
Secretar: _____

Se verifica suprafata din documente si
utilizarea terenurilor pe baza de date.
Faza: 57862/24.08.2020
Semnatura si data: **Diana-Petronela Petrea**
Data: 2021.01.20
15:32:24 +02'00'

MURESA 2021.01.
N. 07
ANASTAS 08:46:21
IU. 10200
MARIUS