

Cod verificare



100157944984

EXTRAS DE PLAN CADASTRAL

pentru imobilul cu IE 56437, UAT Ungheni / MURES, Loc. Ungheni


Nr.cerere	81231
Ziua	20
Luna	09
Anul	2023

Teren: 50.000 mp

Teren: Intravilan

Categoria de folosinta(mp): Curti Constructii 50000mp

Plan detaliu

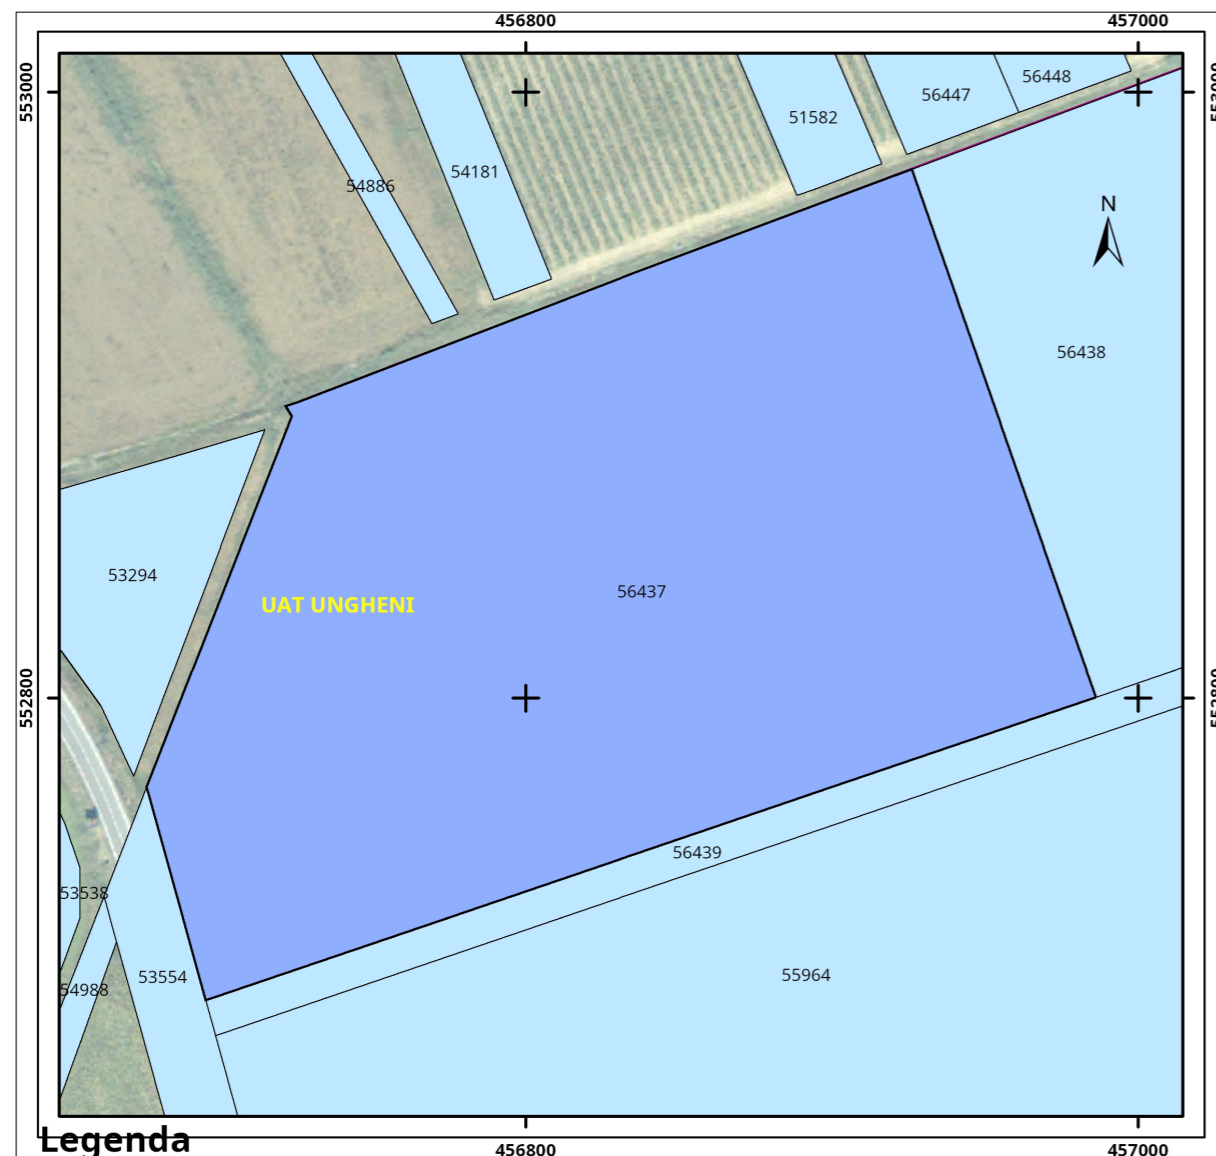

Legenda


- Intravilan
- Legea 17
- Legea 165

0 25 50 100 metri

Sistem de proiectie Stereo 70



Plan de ansamblu

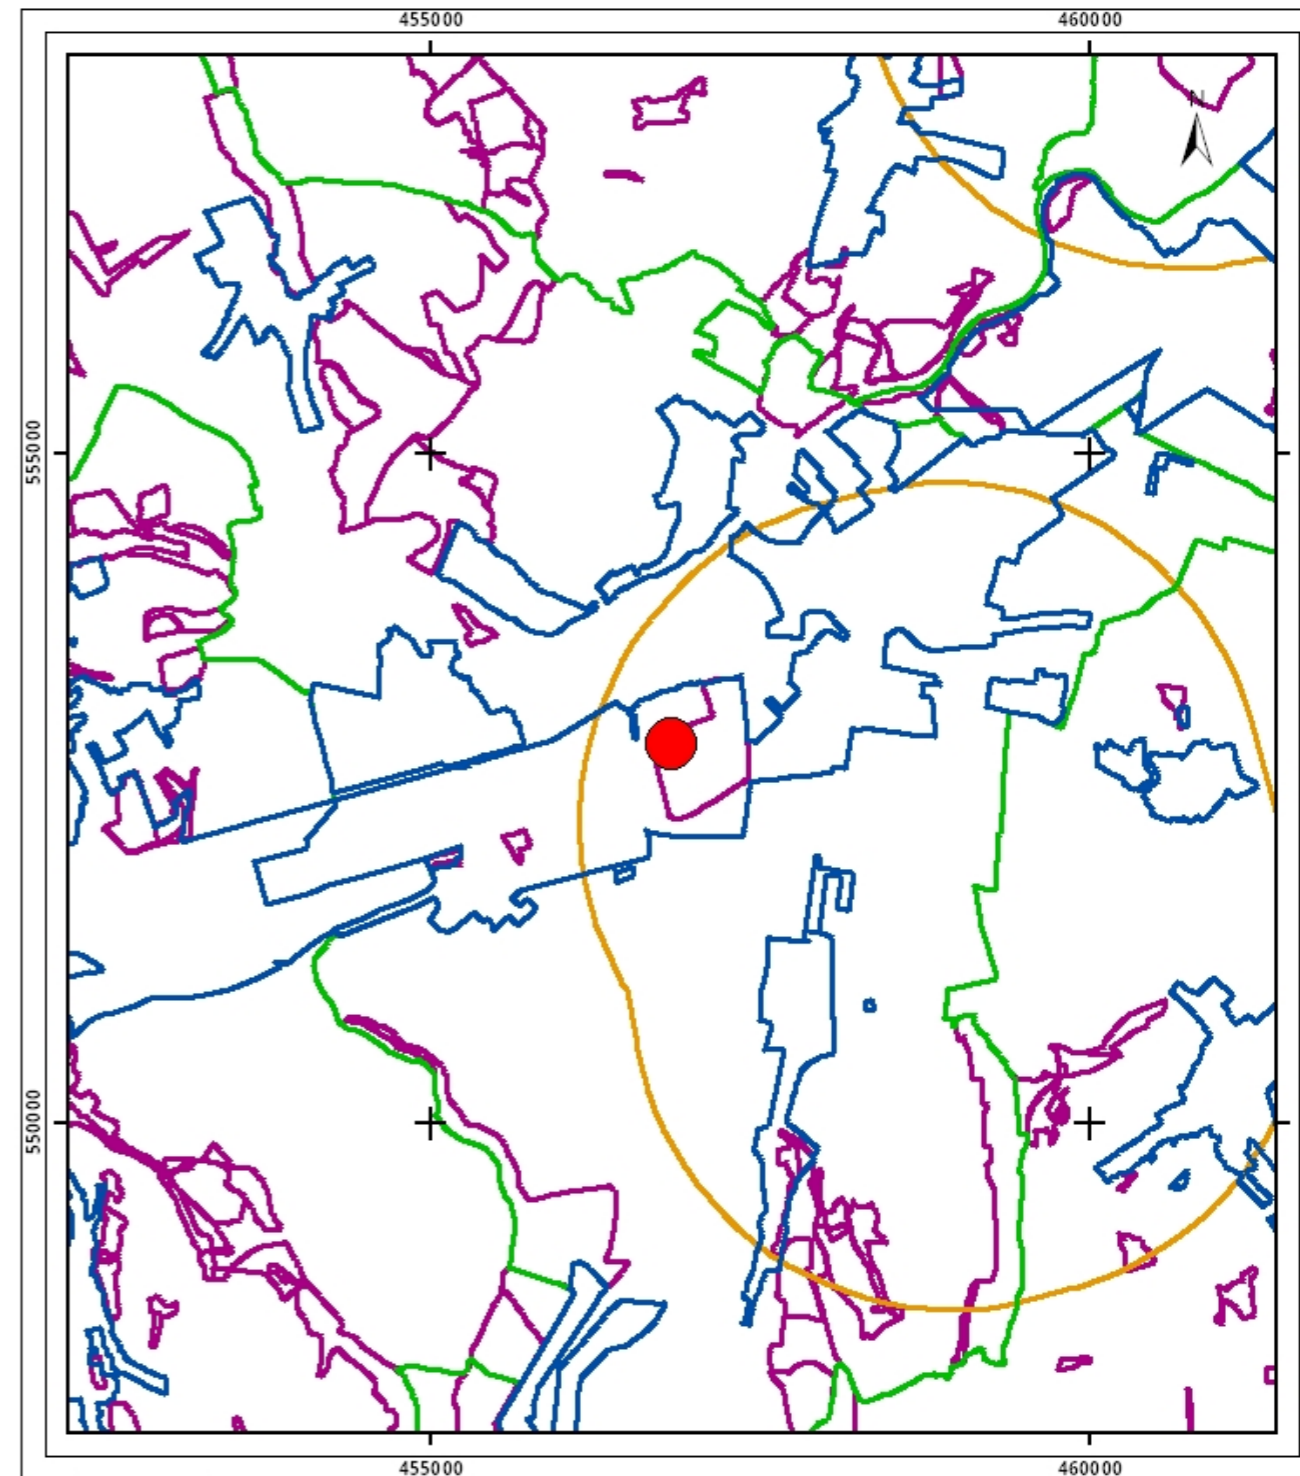

Legenda

- Intravilan
- Legea 17
- Legea 165

0 625 1,250 2,500 metri

Sistem de proiectie Stereo 70

 ARCHDESIGN birou de arhitectura	Proiectant general		Beneficiarul proiectului		Număr proiect
	s.c. archdesign s.r.l.		CISGAZ S.A.		
str. Dumbrava Roșie, nr. 29, Cluj-Napoca, Romania www.archdesign.ro		Loc. Santana de Mures, str. Voinicilor, nr. 686, jud. Mures		Denumire proiect:	
		PLAN URBANISTIC ZONAL, ÎN CONDIȚIILE LEGII NR 350/2001, MODIFICATA ȘI ACTUALIZATA		Faza proiect	
Sef proiect arh. Victor Mihăilescu		SEMNATURA		Scara:	
Proiectant arh. Cerasela Preotescu		Data:		Amplasament: Localitatea Ungheni, judetul Mures, CF nr topo/cad 56437	
ProiectantRUR urb. Adrian Turcu		11/2025		Denumire planșă	
				PLAN TOPOGRAFIC CADASTRAL CU ZONA DE STUDIU	
				Plansa nr.	
				P.U.Z._0.3	