PLAN DE SITUATIE
SCARA 1:1000

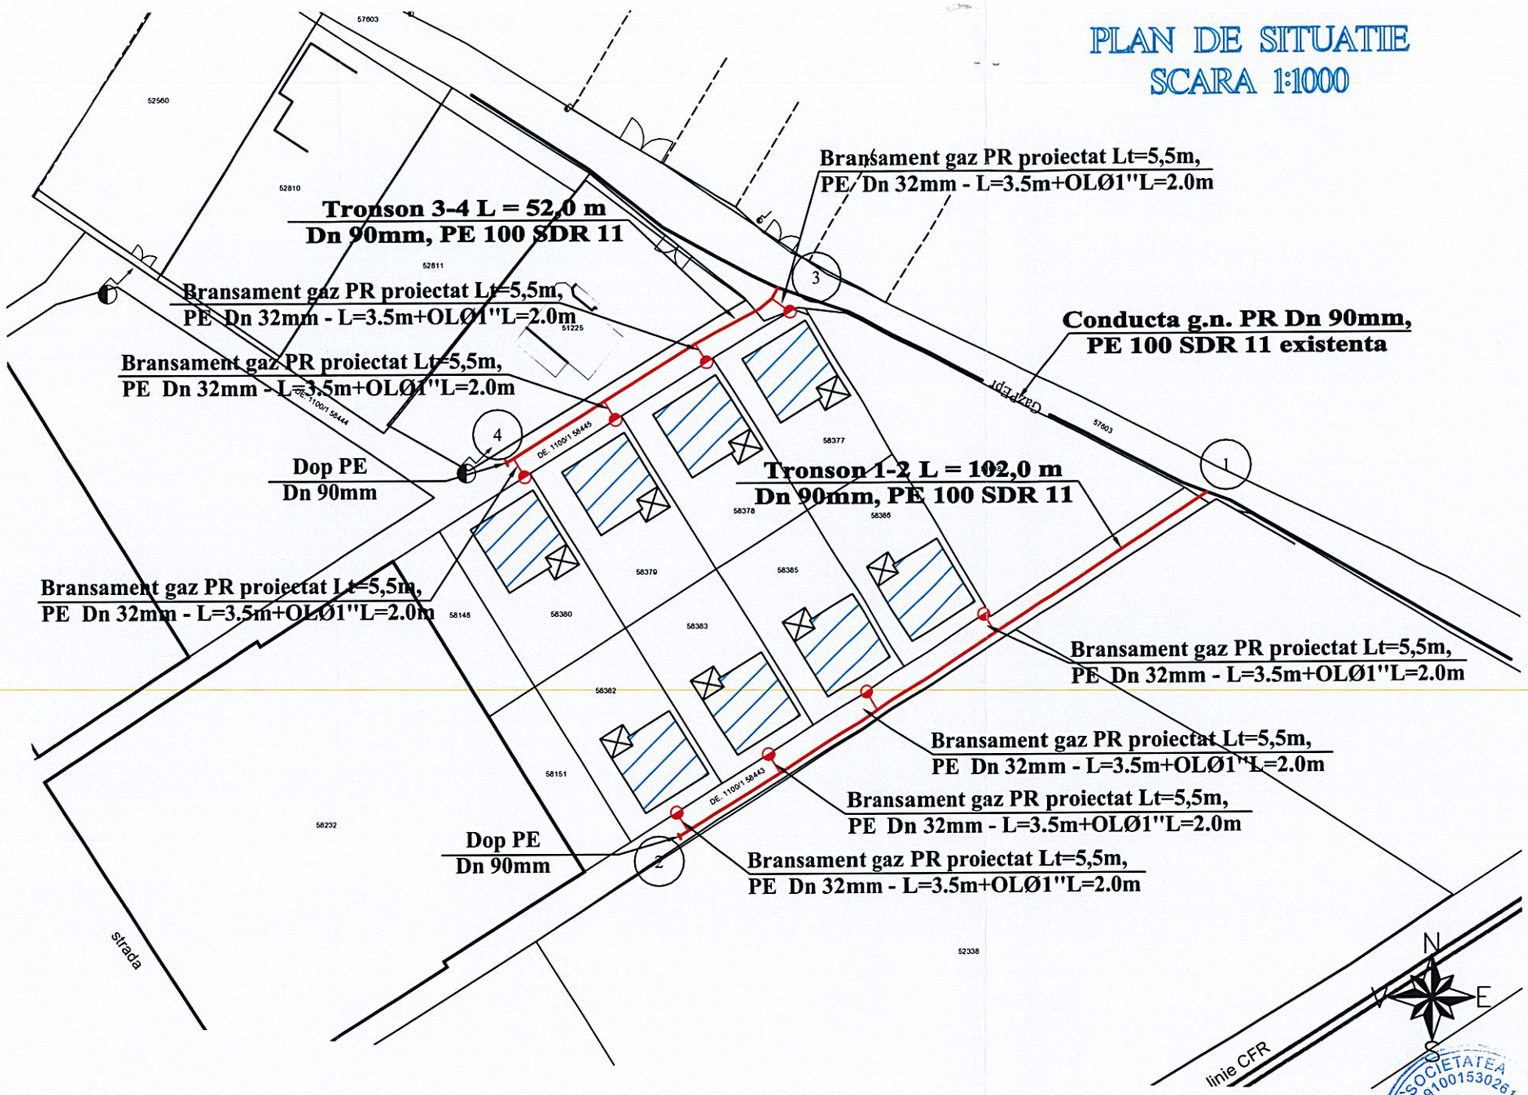

Nota :
Conform NTPEE 2018, distantele de siguranta minime intre retaua de distributie de presiune redusa si diferite constructii/instalatii invecinate sunt :
- cladiri cu subsoluri - 1,0m
- cladiri fara subsoluri - 0,5m
- canale termice - 0,5m
- retea canalizare - 1,0m
- retele apa, telefonice, cabluri TV, linii electrice - 0,5m
- camine de apa, telefonice, termice, canalizare - 0,5m
- copaci, stalpi - 0,5m

NOTA :
- Materialul tubular va fi din polietilena PE 100 SDR 11 si va fi insotit de certificat de calitate.
- Adancimea de pozare va fi de 0,9 m masurata de la generatoarea superioara a conductei la suprafata finita a solului.
- Conductele cu diametrul pana la Ø 63 mm inclusiv, se vor asambla prin electrofuziune iar cele cu diametrul peste Ø 63 mm, prin sudura cap la cap.
- Elementele de asamblare vor fi din materiale compatibile cu cele ale tevilor.
- Echipamentele de sudura, trebuie sa respecte conditiile impuse de NTPEE 2018 si sa fie agrementate conform prevederilor in vigoare.
- Executantul va conspecta si insusi prevederile indicate in memoriul tehnic anexat.

SOCIETATEA MONTREPCOM J19910015302618 RO12209 Mureș, România
ANDREI DUMITRU IULIAN
Ing. DUMITRU ANDREI IULIAN
instalator autorizat in gaze naturale
PCD Nr. 205180079 EGD 511190103
PCIU Nr. 105190082 EGIU 411190223
- Nadeș -

Legenda:
- Conducta gaze naturale presiune redusa din PE existenta
- Conducta gaze naturale presiune redusa din PE proiectata
- Bransament Gaze naturale presiune redusa proiectat

MONTREPCOM	ROMÂNIA jud. Mureș comuna Ungheni, satul Recea, popasul Izvorul Rece Birourl: str.Muresului nr. 8 Tg.Mureș, jud.Mureș C.U.I. R12209B5 Reg. Comertului J-26/1530/1991 Tel. 0730/808101; 0730/808102; 0730/808103 Fax 0265/254209 Cont: RO43BRDE270SV03058912700 BRD Tg.Mureș RO73CRDZ002A06875047620 1 Romexterra Bank S.A. Tg.Mureș RO10RNCB3620000120162001 B.C.R. S.A. Suc. Mureș RO75TREZ4765069XXX002421 Trezoreria Tg.Mureș RO23CECEH50101ROL0000182 C.E.C. Tg.Mureș	Titular: **DELGAZ grid S.A.** Solicitanti : - VENMILO PRODECO SRL - MARIUS-DANIEL FLOREA			01/ECB/2026
SPECIFICATIE	NUME	SEMNATURA	Scara 1:1000	Extindere conducta si racorduri (bransamente) gaze nat. din PE PR *LOC. UNGHENI, STR. UNGHENI , NR. CF : 58377 , 58378, 58379, 58380, 58382, 58383, 58385, 58386* *JUD. MURES*	Faza: D.T.A.C.
PROIECTAT	ing S.Dumitru				
VERIFICAT	ing. A.Bacos		Data: 2026	PLAN DE SITUATIE	Plansa nr. 1
DESENAT	ing. M. Nan				