


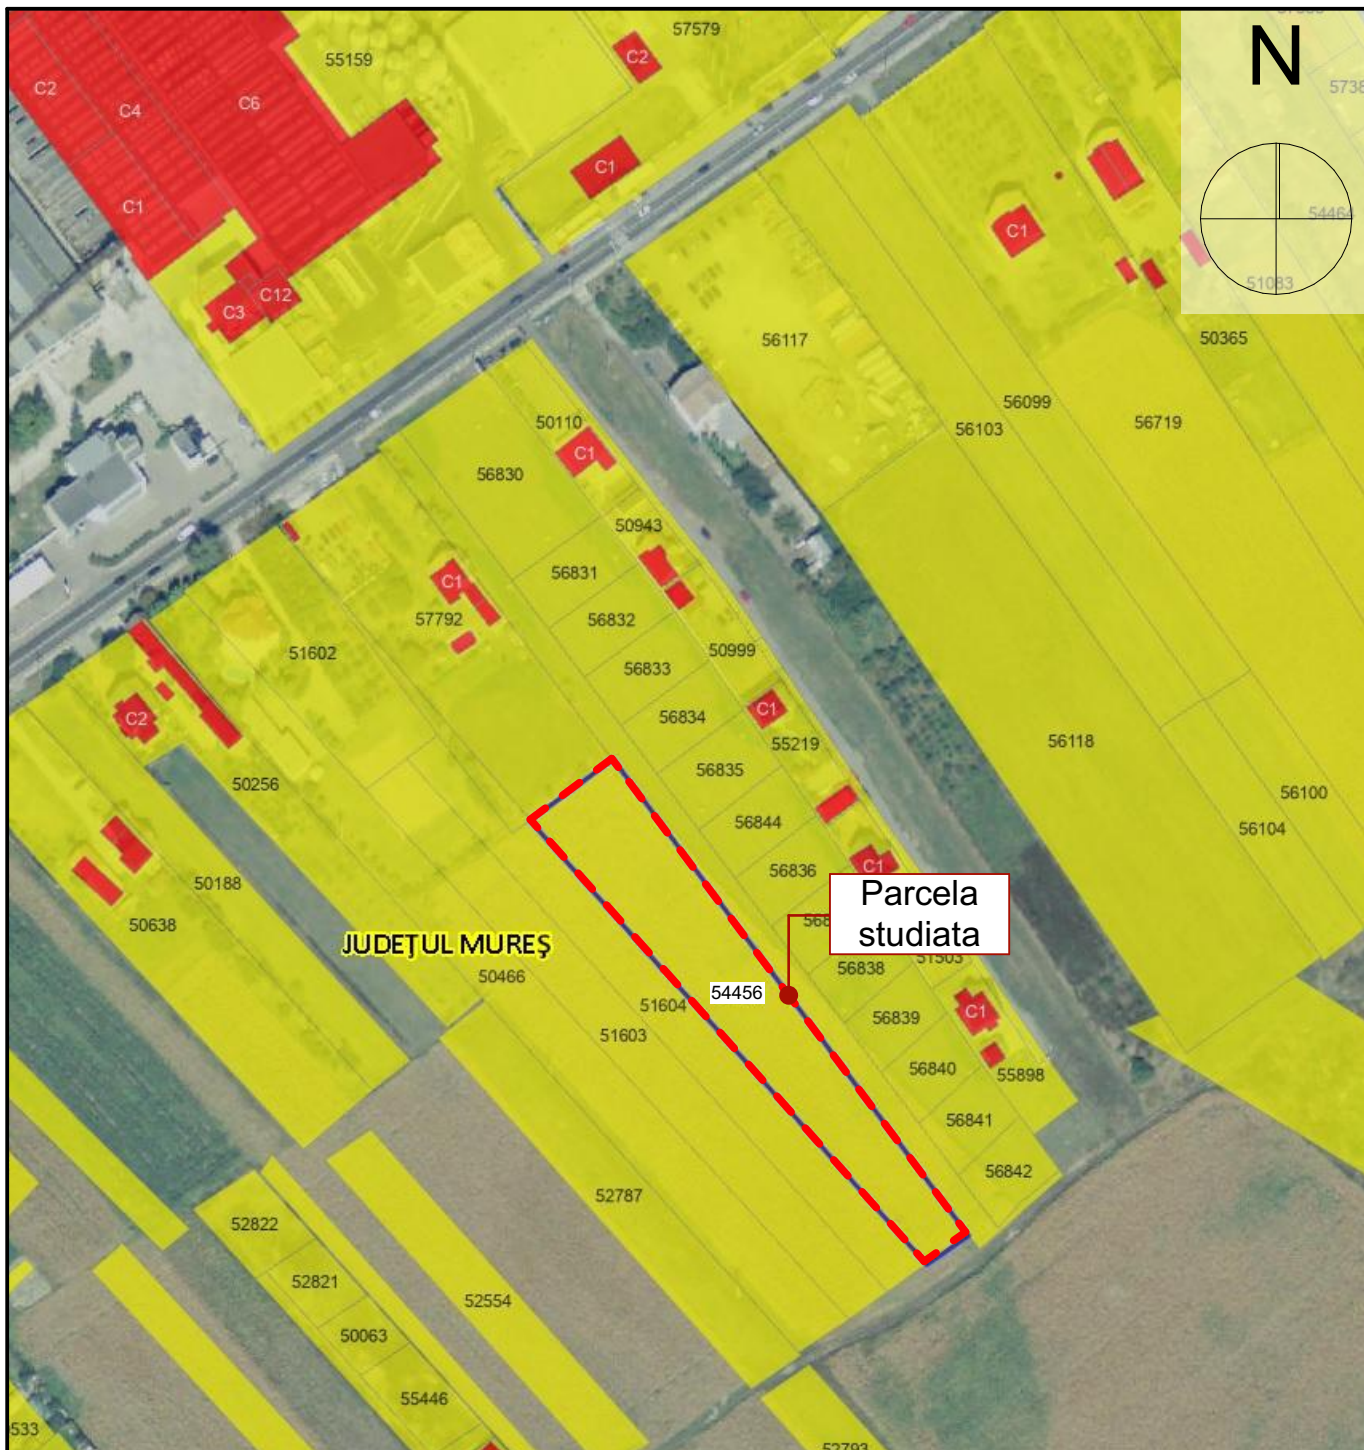

	S.C. FABO STUDIO CONCEPT S.R.L.		INTOCMIRE PUZ - PRIVIND PARCELARE TEREN IN SCOPUL CONSTRUIRII DE LOCUINTE INDIVIDUALE MURES, UNGHENI, FN, CF NR 54456 BENEFICIAR: NURIDSANY ERZSEBET EDIT		PR. NR. 3/2024 faza PUZ
ȘEF PROIECT	arh. FĂRCĂȘAN SERGIU		SCARA 1:2500	PLAN DE INCADRARE IN ETERRA	A002
PROIECTAT	arh. FĂRCĂȘAN SERGIU				
DESENAT	arh. FĂRCĂȘAN SERGIU		DATA 2026	PREZENTA DOCUMENTAȚIE CONSTITUIE PROPRIETATE INTELECTUALĂ A ARHITECȚILOR SUBSEMNAȚI ȘI SE AFLĂ SUB INCIDENȚA LEGII 8/1996 - ART. NR. 141, ART. NR. 142	