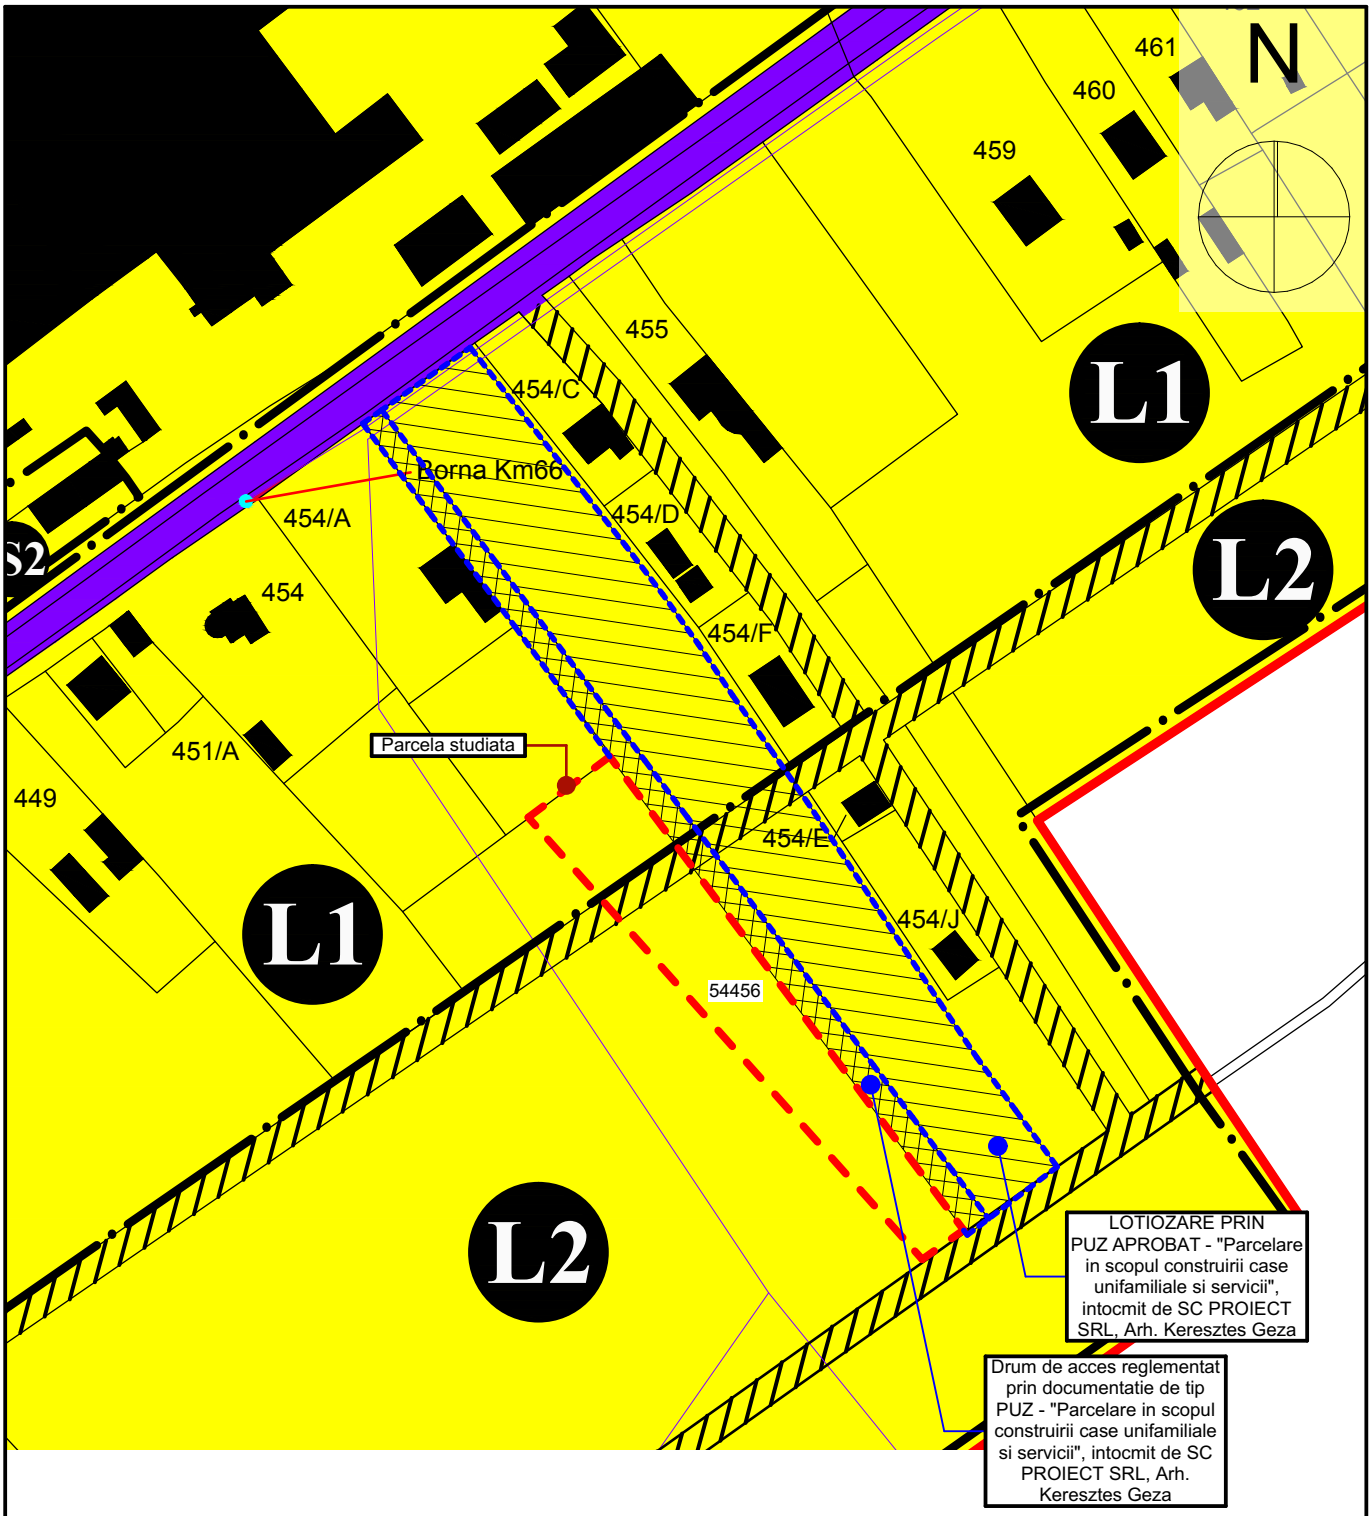

	S.C. FABO STUDIO CONCEPT S.R.L.		INTOCMIRE PUZ - PRIVIND PARCELARE TEREN IN SCOPUL CONSTRUIRII DE LOCUINTE INDIVIDUALE MURES, UNGHENI, FN, CF NR 54456 BENEFICIAR: NURIDSANY ERZSEBET EDIT		PR. NR. 3/2024 faza PUZ
ŞEF PROIECT	arh. FĂRCĂŞAN SERGIU		SCARA 1:2500	PLAN DE INCADRARE IN PUG	A003
PROIECTAT	arh. FĂRCĂŞAN SERGIU				
			DATA 2026		
DESENAT	arh. FĂRCĂŞAN SERGIU				

PREZENTA DOCUMENTAŢIE CONSTITUIE PROPRIETATE INTELECTUALĂ A ARHITECŢILOR SUBSEMNAŢI ŞI SE AFLĂ SUB INCIDENŢA LEGII 8/1996 - ART. NR. 141, ART. NR. 142