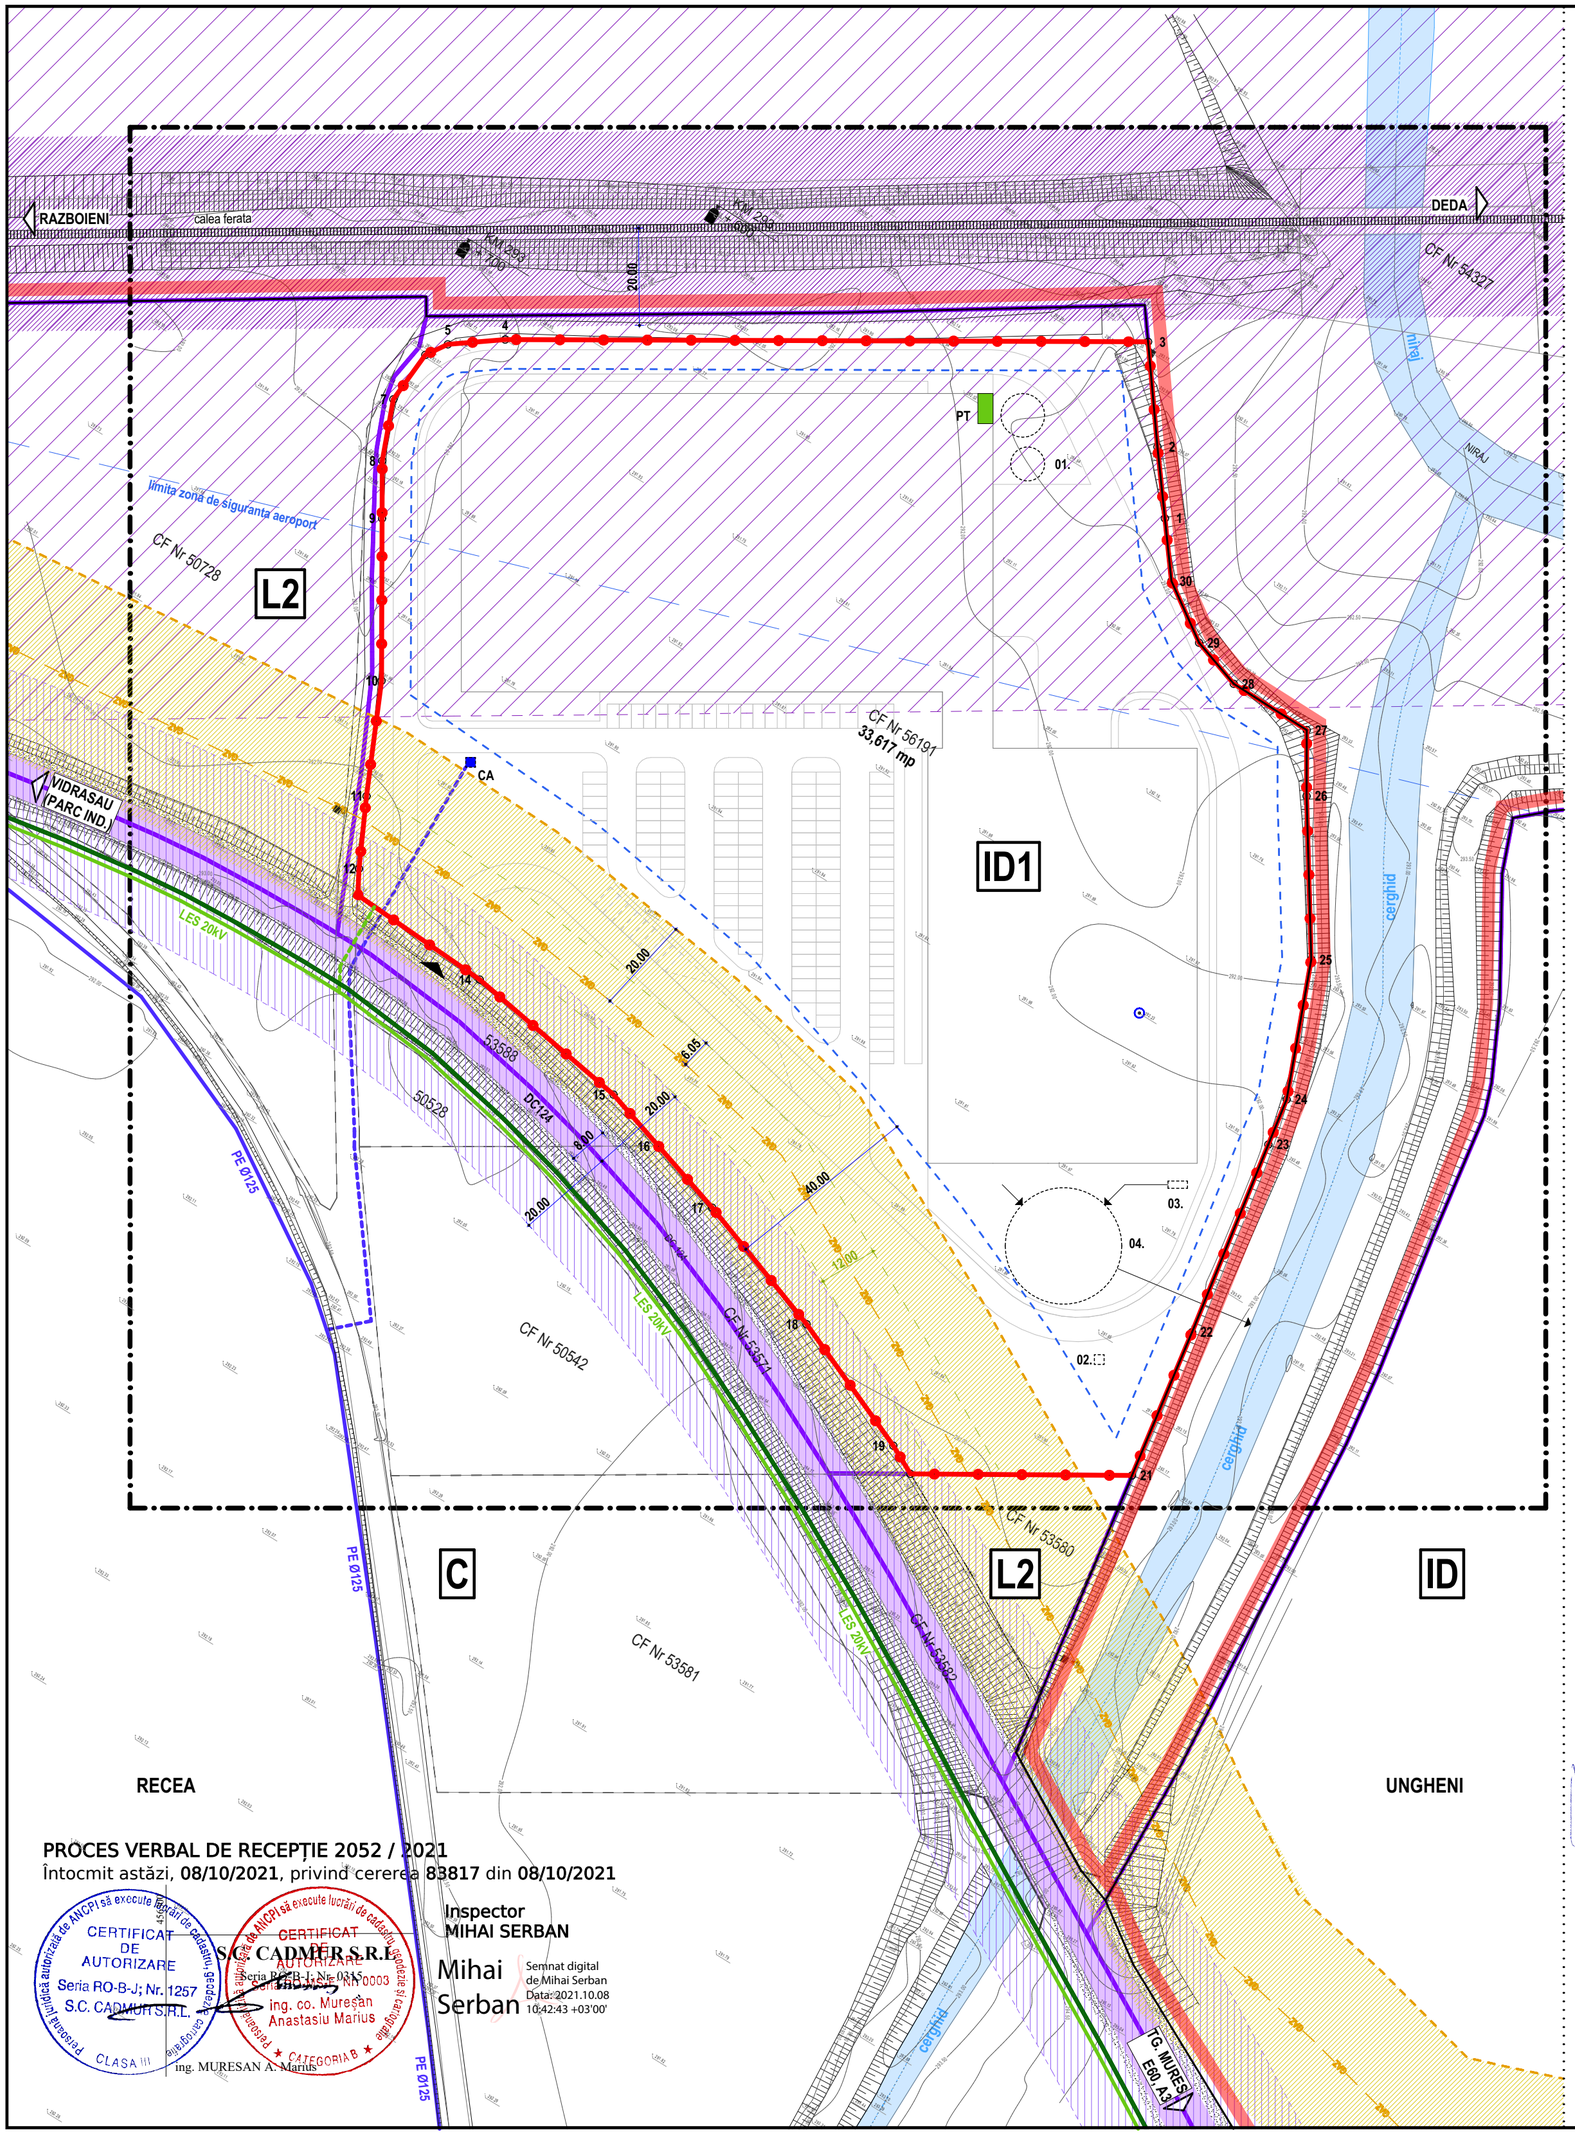

PROCES VERBAL DE RECEPȚIE 2052 / 2021
Întocmit astăzi, **08/10/2021**, privind cererea **83817** din **08/10/2021**

Inspector
MIHAI SERBAN

Mihai Serban
Semnat digital de Mihai Serban
Data: 2021.10.08 10:42:43 +03'00'

CERTIFICAT DE AUTORIZARE Seria RO-B-J; Nr. 1257 S.C. CADMUR S.R.L. CLASA III
S.C. CADMUR S.R.L.
ing. MURESAN A. Marius
CERTIFICAT DE AUTORIZARE Seria RO-B-I; Nr. 0815 NR 0003
ing. co. Mureșan Anastasiu Marius CATEGORIA B

L.S.

L.S.

L.S.

L.S.

L.S.

LEGENDA:

- LIMITA INTRAVILANULUI CONFORM PUG UNGHENI
- LIMITA ZONA STUDIATA
- LIMITE UNITATI TERITORIALE DE REFERINTA
- LIMITA REGLEMENTATA PUZ = LIMITA PARCELA PROPUSA
- ACCES AUTO PROPUS
- LIMITA ZONA DE SIGURANTA AEROPORT
- LIMITE PARCELE EXISTENTE INVECINATE
- DRUM COMUNAL MODERNIZAT
- ZONA PROTECTIE CALE FERATA 100m
- ZONA SIGURANTA CALE FERATA 20m
- CALE FERATA/ BORNA CFR
- GAZ — CONDUCTA GAZ METAN SUBTERANA Ø 8"
- RACORD SRM PARC INDUSTRIAL VIDRASAU Dn200
- ZONA PROTECTIE CONDUCTA GAZ METAN - 20m
- ZONA DE PROTECTIE DC124 - 20m DIN AXUL DRUMULUI
- LIMITA ZONA CONSTRUIBILA
- FORAJ DE HIDROOBSERVATIE EXISTENT
- CABLU TELECOMUNICATII SUBTERAN
- RETEA ELECTRICA DISTRIBUTIE MEDIE TENSIUNE - LES 20kV - EXISTENTA
- RETEA ELECTRICA DISTRIBUTIE MEDIE TENSIUNE - LES 20kV - PROPUSA
- PT — POST TRANSFORMARE PROPUS
- RETEA APA POTABILA - CONDUCTA PE Ø125, PN=3.5 bar - EXISTENTA
- RETEA APA POTABILA - PROPUSA
- CA — CAMIN APOMETRU - PROPUS
- 01. REZERVA DE INCENDIU (SUBTERANA)
- 02. BAZIN VIDANJABIL (SUBTERAN)
- 03. SEPARATOR HIDROCARBURI (SUBTERAN)
- 04. BAZIN RETENTIE (SUBTERAN)
- LIMITA ZONA PLANTE CU RADACINI SCURTE SI MEDII (MAX 50cm)

DATE TEREN	
ADRESA	UAT Ungheni, sat Recea, f.nr.
NR. CADASTRAL	56191
SUPRAFATA TEREN	33,617mp
FRONT STRADAL	~ 166.0 ml
UTR ID 1 PROPUS (RECEA)	
POT maxim admis	65 %
CUT maxim admis	1.5
Regim de inaltime	P, S+P, P+1-3

Lungime Segmente
1) Valorile lungimilor segmentelor sunt obținute din proiecție în plan.

Punct început	Punct sfârșit	Lungime segment (↔ (m))	Punct început	Punct sfârșit	Lungime segment (↔ (m))
1	2	14.784	2	3	21.723
3	4	132.28	4	5	11.834
5	6	5.128	6	7	11.243
7	8	12.838	8	9	11.867
9	10	33.413	10	11	23.938
11	12	15.006	12	13	5.452
13	14	30.487	14	15	36.316
15	16	14.052	16	17	16.818
17	18	30.852	18	19	30.732
19	20	6.781	20	21	45.583
21	22	31.98	22	23	41.669
23	24	10.005	24	25	29.243
25	26	33.625	26	27	13.591
27	28	17.783	28	29	11.055
29	30	13.907	30	1	12.963

** Lungimile segmentelor sunt determinate în planul de proiecție Stereo 70 și sunt rotunjite la 1 milimetru.
*** Distanța dintre puncte este formată din segmente cumulate ce sunt mai mici decât valoarea 1 milimetru.

ZONA SEISMICA: **ag=0.15g, Tc=0.7**

proiectant general: **DETREI ARHITECTURA S.R.L.**
Str. O. Goga, nr.7, Cluj-Napoca; CIF RO 7014100, J12/205/1995

sef proiect: arh. Oliver NEMES

proiectant de specialitate: **DETREI ARHITECTURA S.R.L.**

proiectanti:
arh. Zoltan SZOKE
arh. Laura NEMES
arh. Oana CIOBANU
arh. Alexandra SCURTU
arh. Andra VLADOIU
arh. Cindy GAL

RUR Oana Alina I. CIOBANU arhitect DE

obiectiv: **PUZ - RECONVERSIE ZONA FUNCTIONALA IN VEDEREA CONSTRUIRII UNEI FABRICI DE CALCULATOARE**
proiect nr.: **70 01 148 / 2020**

amplasament: UAT Ungheni, Recea, jud. Mures

beneficiar: **YELLO WIRED SRL**

faza:	data:	revizie:	scara:	status:	specialitate:
PUZ	10/18/2021		1:1000		ARHITECTURA

PLAN DE SITUATIE - RETELE EDILITARE — A.04

© detrei arhitectura - 2021